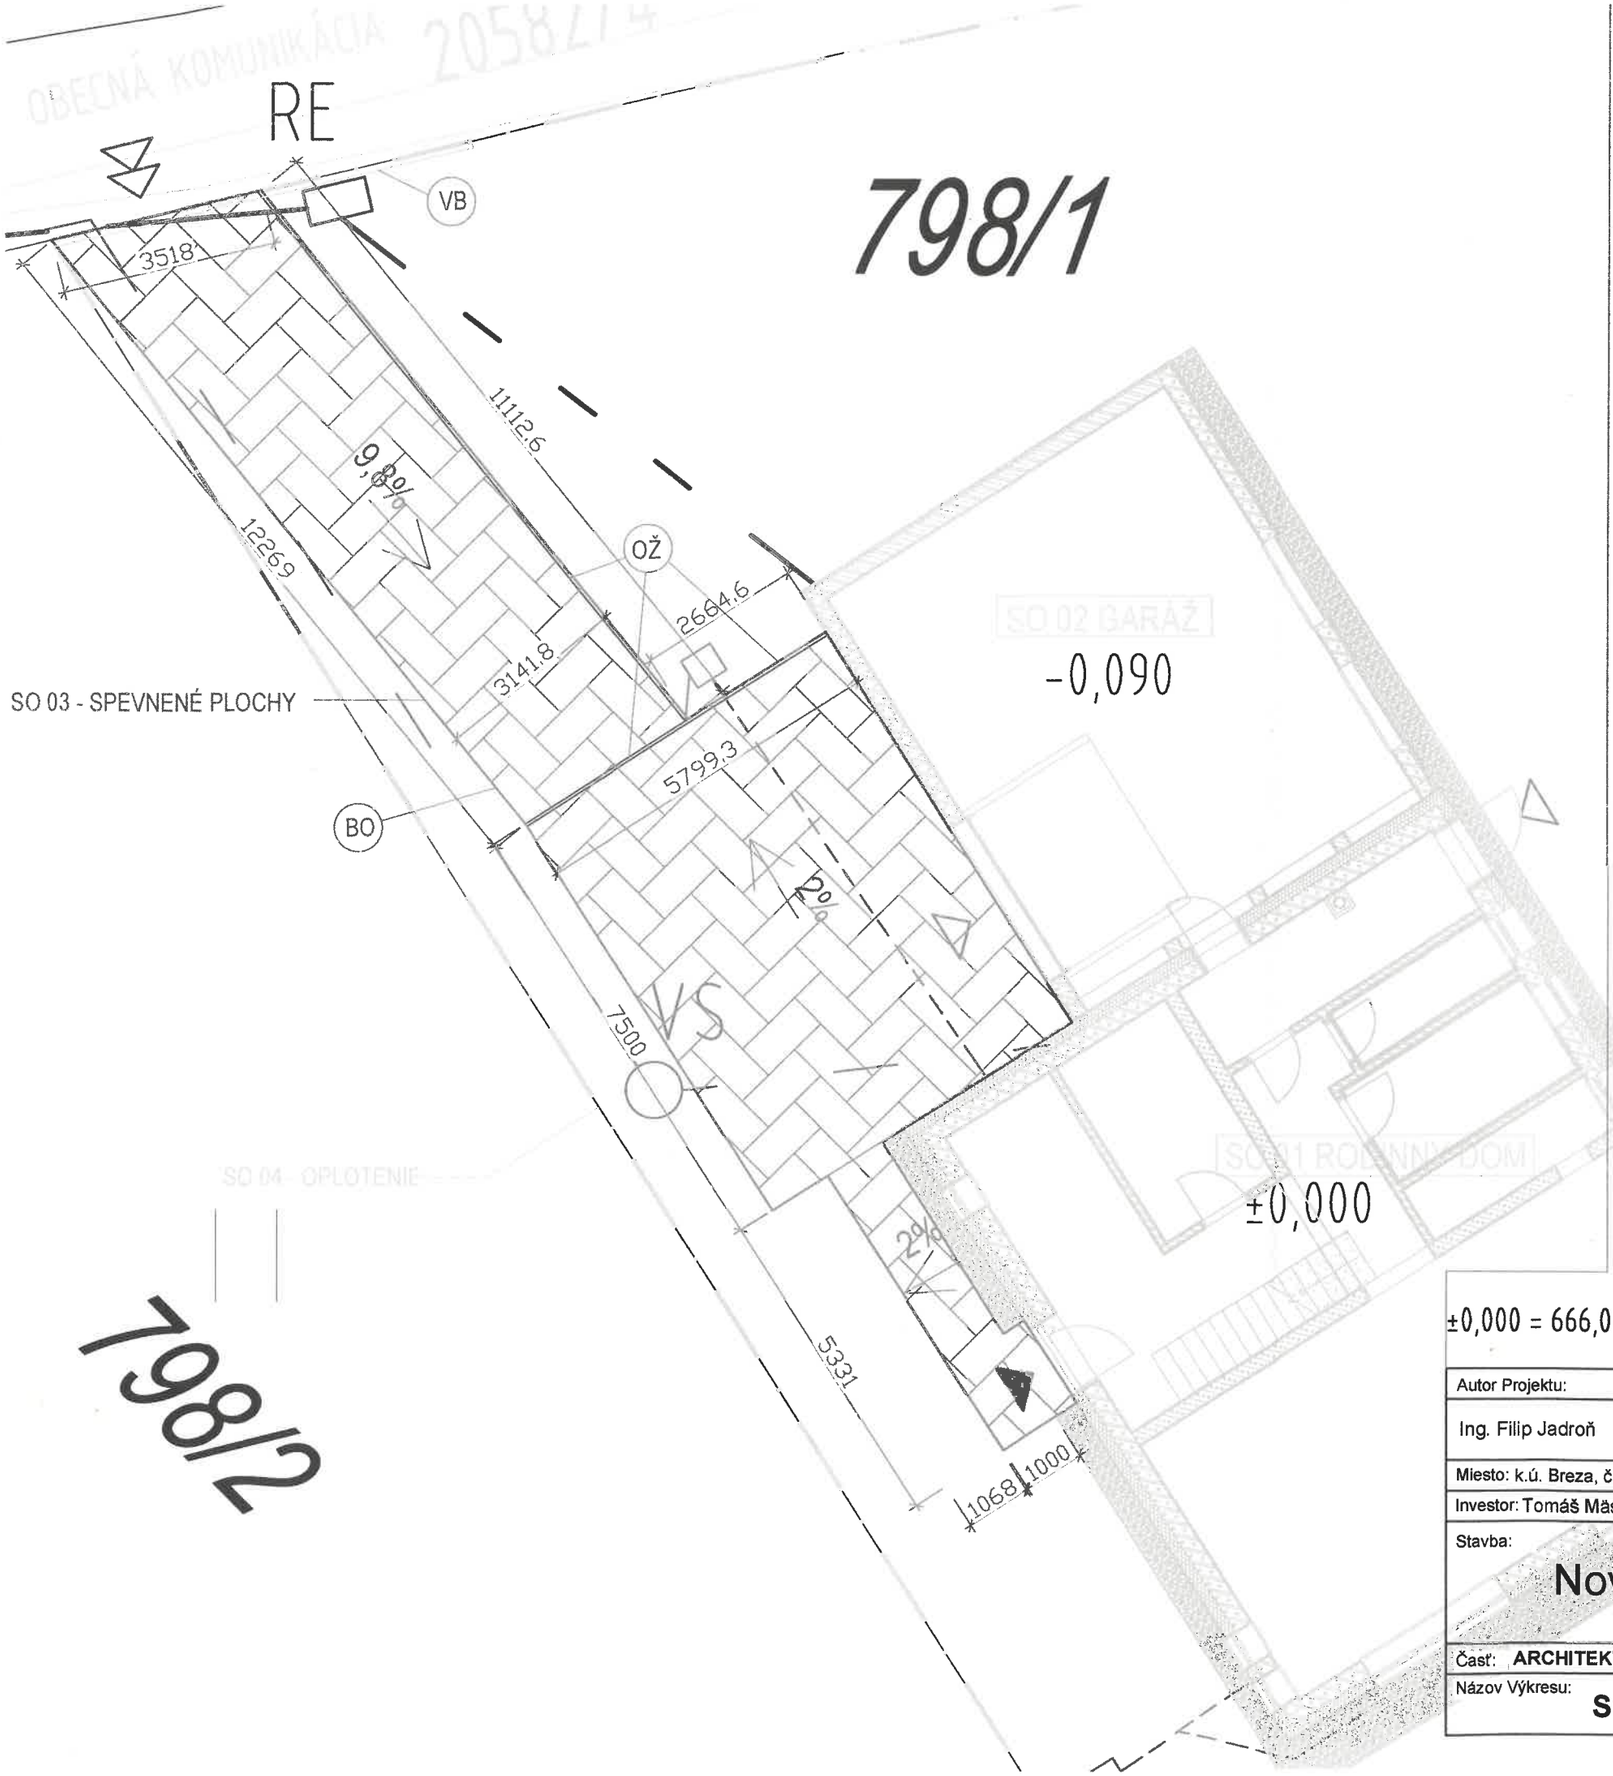


Legenda:

SO 01 Novostavba rodinného domu
SO 02 Novostavba garáže

Podklad -katastrálna mapa (www.katasterportal.sk)

SO 04 Oplotenie

Prístup na pozemok
Vchod do technickej miestnosti, gáraže
Vchod do objektu

Poznámky:

OŽ- Odvodňovací žľab s pozinkovanou mrežou, trieda zaťaženia min. B125 (12,5 t).
VB- Vstupná brána, posuvná, hliníková. Osadenie brány bude realizované na betónový základový pás mimo telesa komunikácie.
BO- Betónový obrubník cestný alebo parkový obrubník kladený do betónového lôžka z prostého betónu triedy C12/15. Obrubníky budú lemovať spevnené plochy (SO 03) a rampu, pričom budú prevýšené nad úroveň dlažby o cca 50–100 mm, aby sa zabránilo nekontrolovanému stekaniu zrážkových vôd do okolitého terénu a zabezpečilo ich smerovanie do odvodňovacieho žľabu.

Navrhované vedenia inžinierskych sietí

- Prípojka nízkeho napätia - Kábel AYKY 4x25 mm², chránička HDPE 50, hlbka min. 700 mm, 47m
- Vodovodná prípojka
- Splašková kanalizácia
- Dažďová kanalizácia - bude ukončená vsakovacom štrkovom lôžku ktoré je navrhnuté na základe vsakovacích pomerov územia.

Technické poznámky:

Odvodnenie: Povrchové vody zo spevnených plôch a rampy budú zachytené líniovým žľabom s mrežou (trieda zaťaženia B125) a odvedené do vsakovacieho objektu na pozemku investora. Voda nebude vytekať na obecnú komunikáciu.

Povrch: Povrch rampy v sklone nad 10 % bude realizovaný ako protišmykový (napr. metličkový betón alebo zdrsnená dlažba).

Napojenie: Vjazd bude plynule nadväzovať na niveletu miestnej komunikácie.

Inžinierske siete: Pred začatím zemných prác je zhotoviteľ povinný nechať vytýčiť všetky existujúce podzemné siete ich správcami.

Skladba S1 (Vjazd/Rampa):

Zámková dlažba (napr. 80 mm)
Lôžko z drveného kameniva fr. 4-8 mm (30 mm)
Betónová stabilizácia alebo podkladový betón (70mm)
Zhutnený štrkodrv fr. 0-63 mm (80mm)


±0,000 = 666,050 m n.m.

Autor Projektu:	Zodpovedný projektant:	Vypracoval:	Ing. Filip Jadroň Projektovanie a vizualizácia stavieb e-mail: filip.jadron11@gmail.com tel.: +421 917 961 357
Ing. Filip Jadroň	Ing. Filip Jadroň	Ing. Filip Jadroň	
Miesto: k.ú. Breza, č.p. 798/1, 798/5, okres Námestovo			
Investor: Tomáš Mäsiar a Lenka Mäsiarová r. Hládeková, Záhumnie 70, 029 53 Breza			
Stavba: Novostavba rodinného domu			Číslo zákazky: 2026001 Stupeň PD: DSP Dátum: 05/2026 Formát: 2 x A4
Časť: ARCHITEKTÚRA	Doplnok č.:	Zmena č.:	Mierka: 1 : 100
Názov Výkresu: SO 03 Spevnené plochy a vjazd			Číslo výkresu: A 10


LEGENDA MATERIÁLOV

DEBNIACA TVÁRNICA DT 30 /500x300x250 mm/


RASTLÝ TERÉN

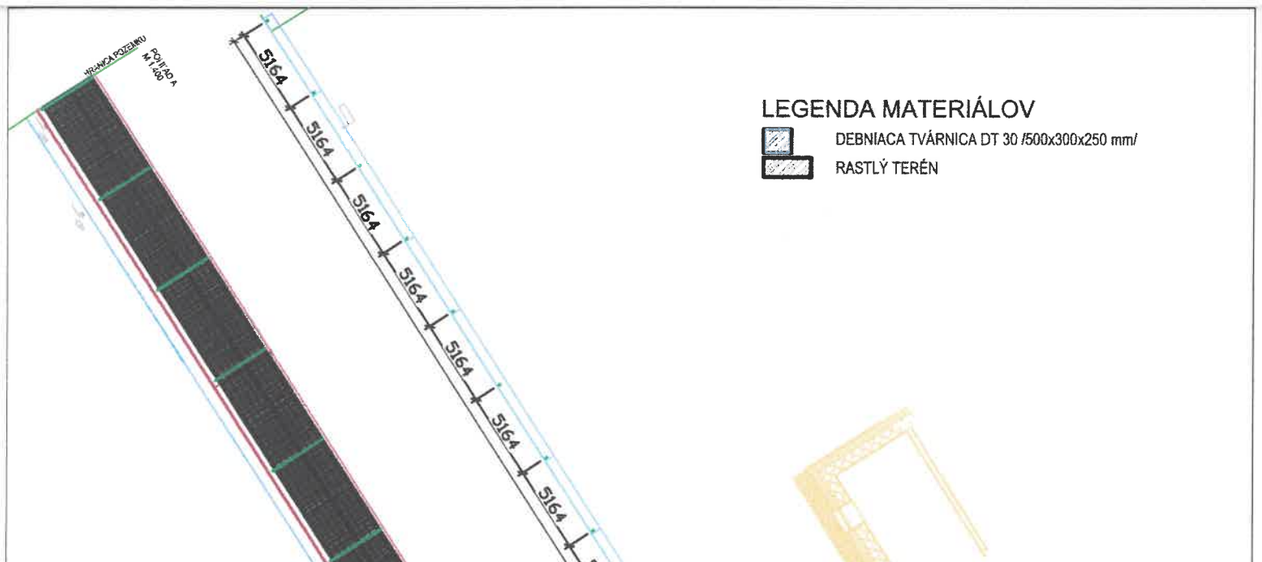

STĹPIK 60x40 mm ZnPVC 2000 mm
STĹPIK 60x40 mm ZnPVC 2200 mm
M1:10

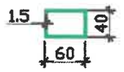


ZVÁRANÝ PLOTOVÝ PANEL 3D ZnPVC 2500x2000x4 mm
Odtieň RAL 6005
M 1:25

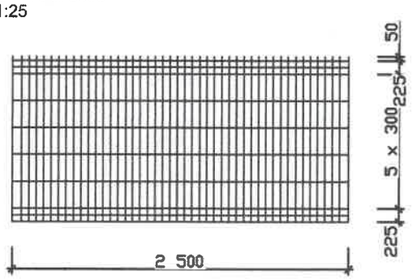

LEGENDA POPISOV JEDNOTLIVÝCH ČASTÍ

U.T. - KÓTA UPRAVENÉHO TERÉNU
P.T. - KÓTA POVODNÉHO TERÉNU

REZ 1-1'
M 1:50

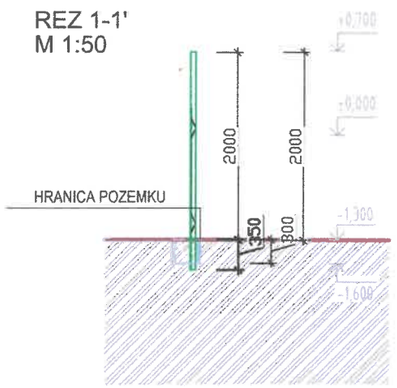

Názov Výkresu: **SO 04- Oplotenie**				
Autor Projektu:	Zodpovedný projektant:	Vypracoval:	Číslo zákazky:	2026001
Ing. Filip Jadroň	Ing. Filip Jadroň	Ing. Filip Jadroň	Stupeň PD:	PSP
Miesto: k.ú. Breza č.p. 798/1, 798/5, okres Námestovo			Dátum:	05/2026
Investor: Tomáš Mäsiar a Lenka Mäsiarová r. Hládeková, Záhumnie 70, 029 53 Breza			Formát:	A4
Stavba: Novostavba rodinného domu			Mierka: 1 :	Číslo výkresu: A 11
Časť: ARCHITEKTÚRA				