


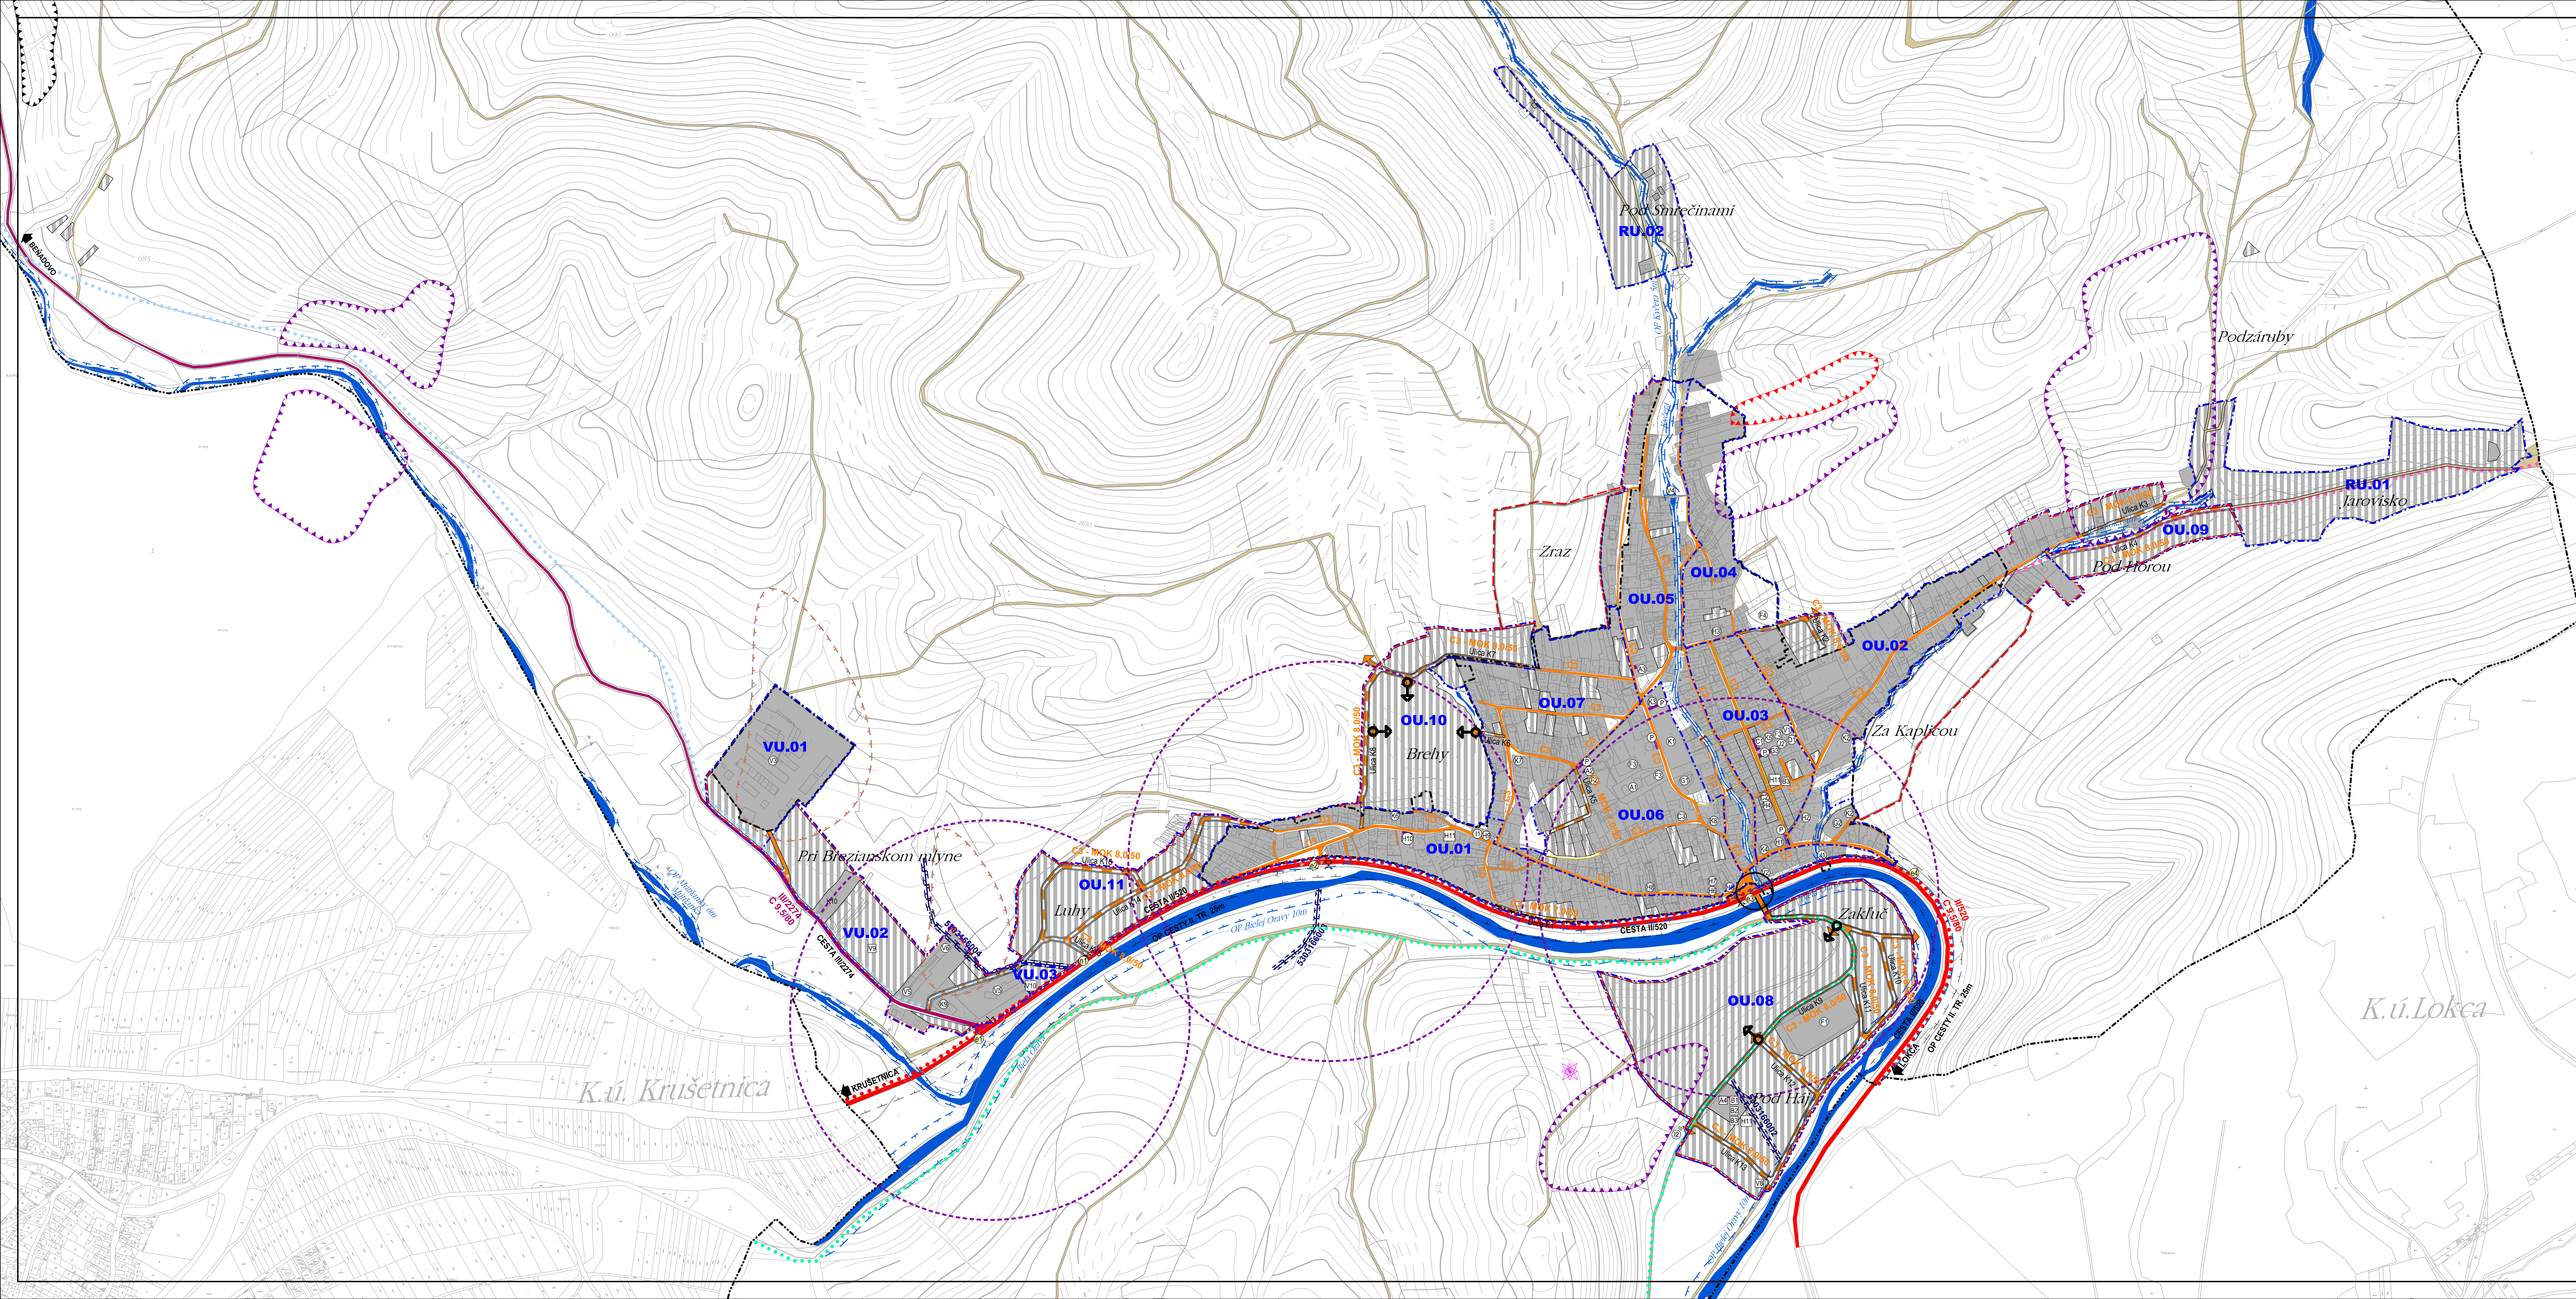

LEGENDA			OBJASNENIA
VÝMIEZUJEDIE JAVY			1. SOCIÁLNA INFRAŠTRUKTÚRA
STAV	NÁVRH	VÝHĽAD	A - ŠKOLSTVO
			A1 ZAKLADNÁ ŠKOLA A2 MATERSKÁ ŠKOLA A3 MATERSKÁ ŠKOLA A4 MATERSKÁ ŠKOLA
			B - ZDRAVOTNÍCTVO A SOCIÁLNE SLUŽBY
			B1 STACIONAR PRED DOPLVAMI B2 SOCIÁLNE SLUŽBY B3 SKURNOÉ AMBULANCIE
			C - SPRÁVA A RIADENIE
			C1 OBECNÝ ÚRAD C2 ÚRAD - POZEMKOVÉ SPOLOČENSTVO C3 RM-KAT. FARSKÝ ÚRAD
			D - OCHRANA PRED POZARMI
			D1 POZARNÁ ZBRANICA
			2. KOMERČNÁ INFRAŠTRUKTÚRA
			F - TELOVÝCHOVA A ŠPORT
			F1 ŠPORTOVÝ AREÁL T2 ROZVOJ T3 DETSKÉ HRISKO PRIAŠ T4 VACUOLÉVÉ HRISKO PRIAŠ
			G - KULTÚRNE ZARIADENIE
			G1 HRISKO-KATOLICKÝ KOSTOL PANNY MARIE SNEŽNÁ G2 KAPLANKA G3 KULTURNÝ DOM S VACUOLÉVOU SÁLAMI
			H - MALOOBCHOD
			H1 POTRAVINY COOP JEKOVNA H2 ROZLIČNÝ TOVAR H3 POTRAVINY H4 DOPRAVA - TEXTIL OBYV
			H5 KVIETNÁRSTVO H6 TEXTIL H7 PREDNÁ VÝVOJ H8 TEXTIL AZET H9 POTRAVINY HELIA
			H10 DOPRAVA - STAVEBNINY H11 SKURNOÉ OBCHODY
			I - VEREJNÉ UBYTOVANIE
			I1 APARTMÁNY POD LIPKOU I2 CHATA OBECNÉHO ÚRADU
			J - VEREJNÉ STRAVOVANIE
			J1 POKOJNOSTI J2 REZERVÁCIA OKRANKA
			K - SLUŽBY
			K1 CENTRUM K2 STARY CENTRUM K3 DOM JAKOV K4 PRÁTA K5 KADENSTVO K6 KRAČISTVO
			K7 AUTOSERVIS PRUEBERNÝ VOZKE K8 OSKAR KATOV K9 AUTOSERVIS CHROSKER
			K10 AUTOSERVIS AUTOMAT K11 SKURNOÉ SLUŽBY
			VÝROBA A TECHNICKÁ VÝROBNOSŤ
			V1 ZBERNÝ DVOR
			V2 DUTIAČNÁ KAMALÁČNÁ V3 ROBNÍCKE DRUŽSTVO V4 RETENČNÁ NAČR V5 PÁLA V6 OVRN V7 V8
			V8 KOMPONASTEN V9 VÝROBNÉ SKLADOVÉ AREÁLY VÝROBNÉ SKLADOVÉ AREÁLY VÝROBNÉ SKLADOVÉ AREÁLY VÝROBNÉ SKLADOVÉ AREÁLY
DOPRAVA			
			CESTA II. TRIEDY - MIMO ZASTAVANÉ ÚZEMIE KAT. C 5,9/0
			CESTA III. TRIEDY B3 - KAT. MZ 7,5/0,4/0
			OBSLUŽNÁ KOMUNIKÁCIA C3 - KAT. MO 7,5/0,4/0
			MIESTA DOPRAVNÝCH NAPOJENÍ
			POČNÉ CESTY
			PEŠIE TRASY
			VÝHĽADOVÉ REZERVNÉ ÚZEMIE PRED MOŽNOSŤ MIKROUPOVÝVOJE
			PREMOTENIA PESOU LÁVKOU. KRÍŽOVATKU RIEŠI V BALČIŠTÍ STUPNÍCH PD
			NAVRHOVANÁ KRÍŽOVATKA NA CESTE II/502
			PARKOVISKÁ
			CESTNÝ MOST
			PEŠIA LÁVKA
			AUTOBUSOVÉ ZASTÁVKY SAD
			IZOCHRNÝ PEŠEJ DOSTUPNOSTI ZASTÁVK SAD (400m)
			ORAVSKÁ CYKLOMAGISTRÁLA (100)
			CYKLOTRASA
			TURISTICKÁ TRASA
			- SMER ROZHLADNÁ BRABRÍKA

OZNAČENIE URBANISTICKÝCH PLŇCH	
OBYTNÉ ÚZEMIE (OU)	VÝROBNÉ ÚZEMIE (VU)
OU.01 - PRI HLAVNEJ CESTE	VU.01 - ROVNÍČNE DRUŽSTVO
OU.02 - OKOLO CESTY DO DOLINY	VU.02 - VÝROBNÉ ÚZEMIE PRI BREZJANSKOM MLYNE
OU.03 - PRI OBCENOM ÚRADE	VU.03 - VÝROBNÉ ÚZEMIE LUHY
OU.04 - NAD OBCENÝM ÚRADOM	REKREAČNÉ ÚZEMIE (RU)
OU.05 - OKOLO KYČERY	RU.01 - JAROVISKO
OU.06 - PRI KOSTOLE	RU.02 - POD SMREČINAMI
OU.07 - NAD ŠKOLOU	RU.03 - REKREAČNÉ CHATY VO VOĽNEJ KRAJINE
OU.08 - IŠV PODĽA A ZAKLÚČ	
OU.09 - IŠV POD HOROU	
OU.10 - IŠV BREHY	
OU.11 - IŠV LUHY	

ARCHITEKTONICKÝ ATELIÉR *Gam*, NÁM. A. HLINKU 27, RUŽOMBEROK

ÚZEMNÝ PLÁN OBCE BREZA

NÁZOV VÝKRESU

VÝKRES RIEŠENIA DOPRAVNÉHO VYBAVENIA

OBJEDNÁVATEĽ DOKUMENTÁCIE:

AUTORI RIEŠENIA: OBEC BREZA
ING.ARCH. ANNA GOČOVÁ, AUTORIZOVANÝ ARCHITEKT

ODBORNÁ SPOLUPRÁCA

ING.ARCH.ZUZANA KOLLÁROVÁ, ING.PETER GAŽÍK, ING.VLADIMÍR OTTO,
ING.ARCH.MARIÁN GOČ, ING.IVANA HORVÁTOVÁ, ZUZANA TAKÁČOVÁ

ČÍSLO ZÁKAZKY: 5521-20

DÁTUM: SEPTEMBER 2023

1:5000

MIERKA VYKRESU: 1:5000

3